




Plattegrond

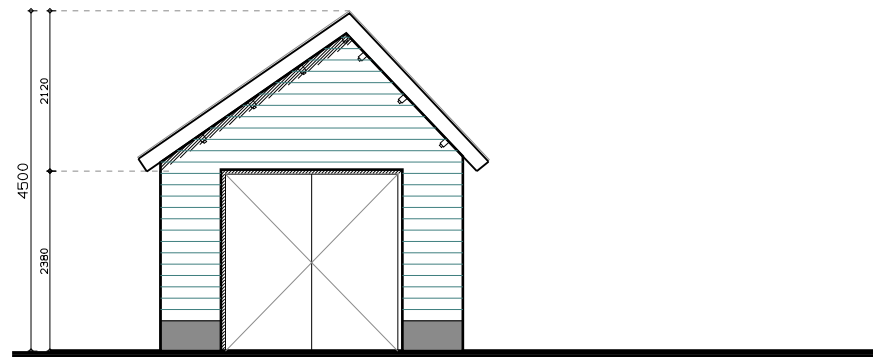

Vooraanzicht

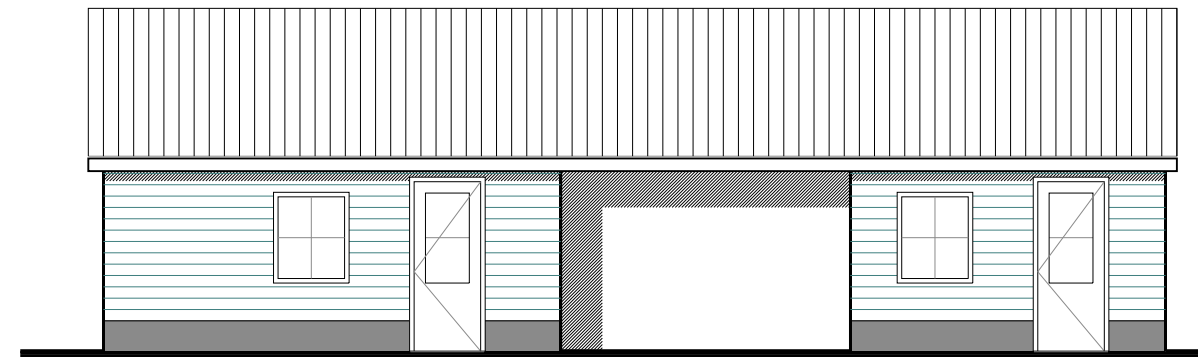


Rechter zijaanzicht

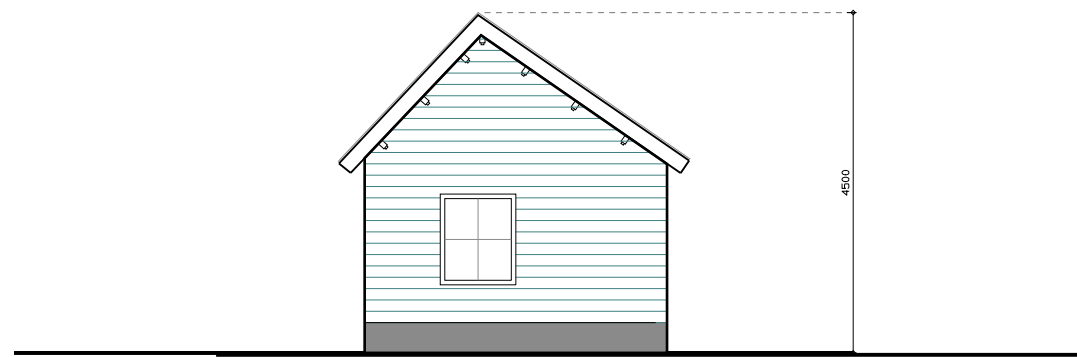

Achter aanzicht



Linker zijaanzicht

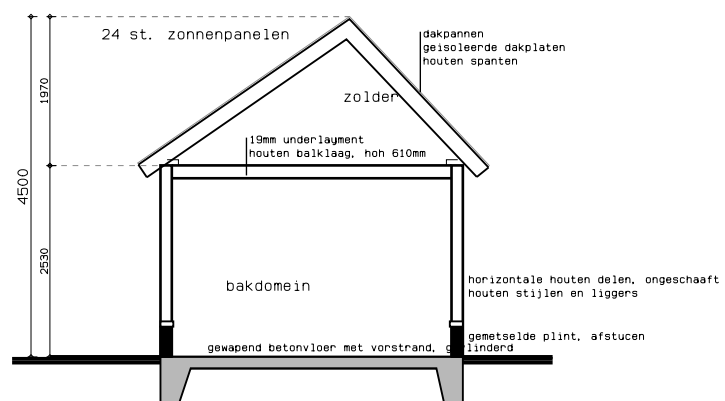

dwarsdoorsnede

Te bouwen schuur  
 schaal 1:100  
 A3 formaat