


Naam: Douglas keperschuif met Datum: 7-9
 Adres: inpendige schuur Telefoonnummer: _____
 Postcode en woonplaats: aangepast model E-mail adres: _____
800 x 400 cm Schuur 1:600

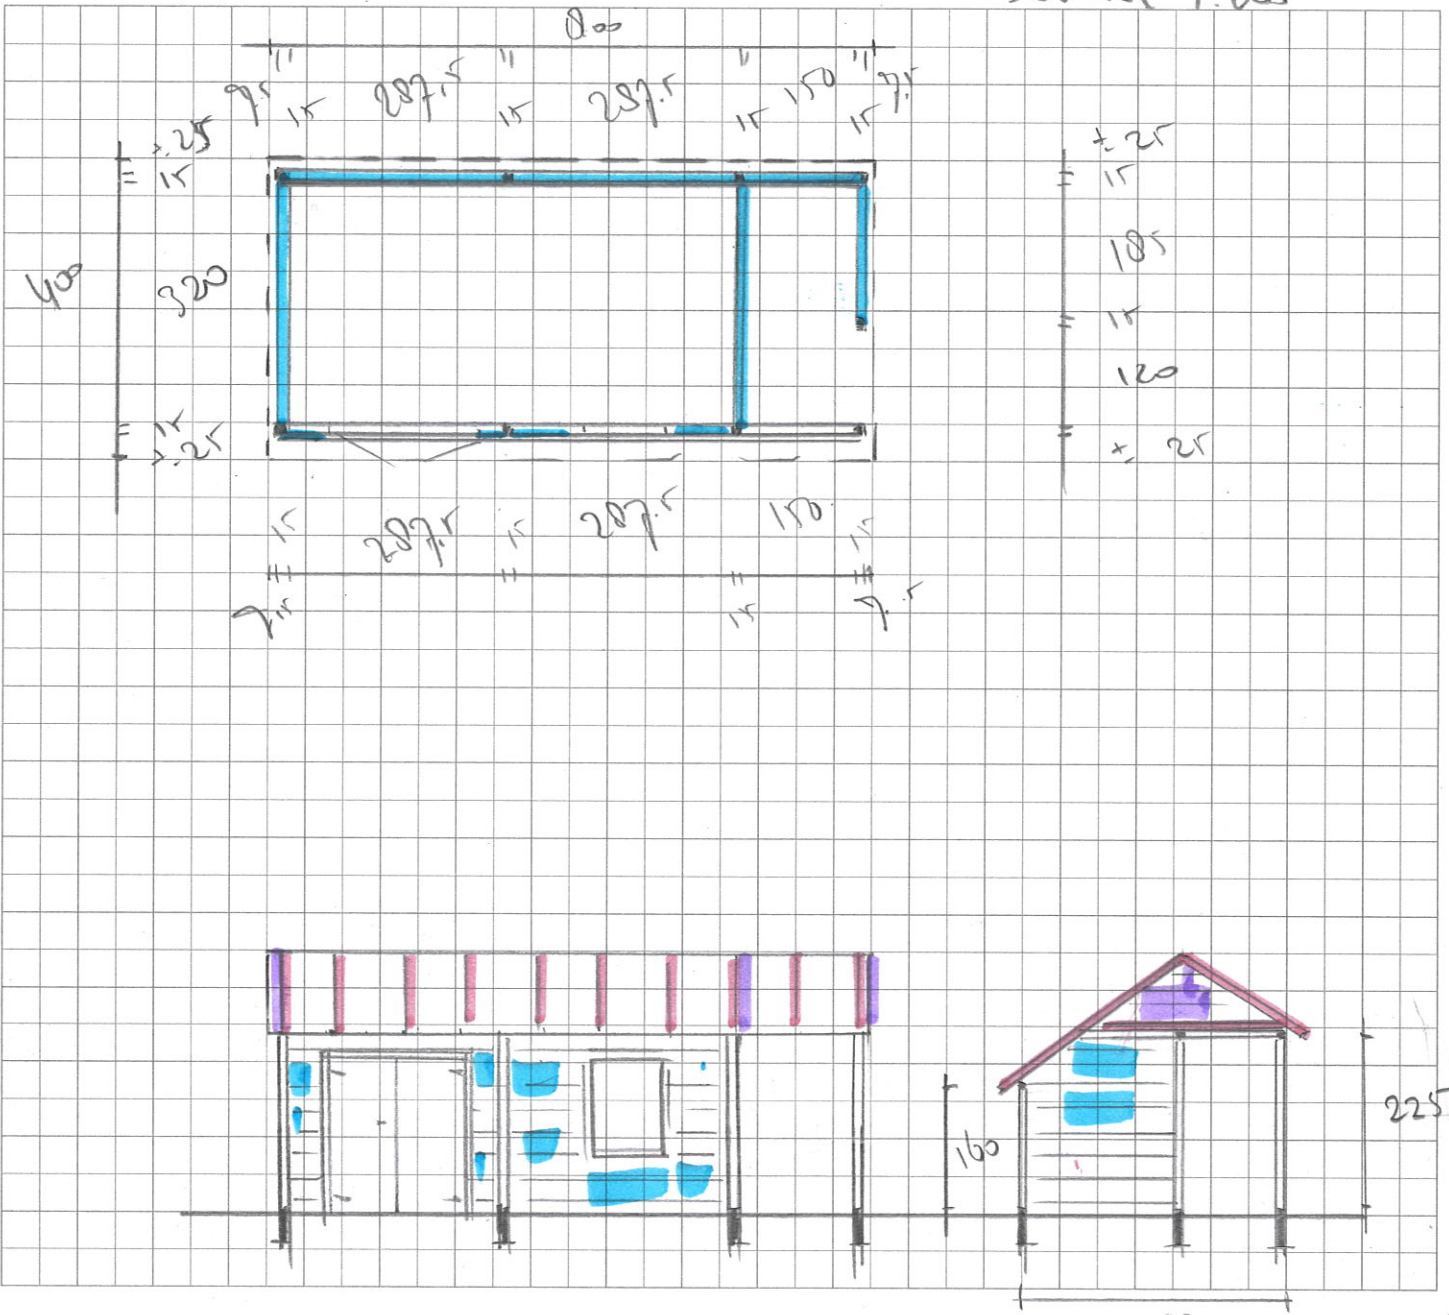

Opmerkingen en handtekening: _____

- Spandere
- Behoude spandere
- Wanden enkelwandig patel zwart