




Offertebon

J.P. Broekhovenstraat 25
 8081 HB Elburg
 Tel. 0525 - 68 06 74
 info@stange-elburg.nl

Datum: _____
 Naam: _____
 Adres: _____
 Postcode en woonplaats: _____
 Telefoonnummer: _____

Kapschuur met inpandige schuur
850 x 330 cm

Schraal 1:60

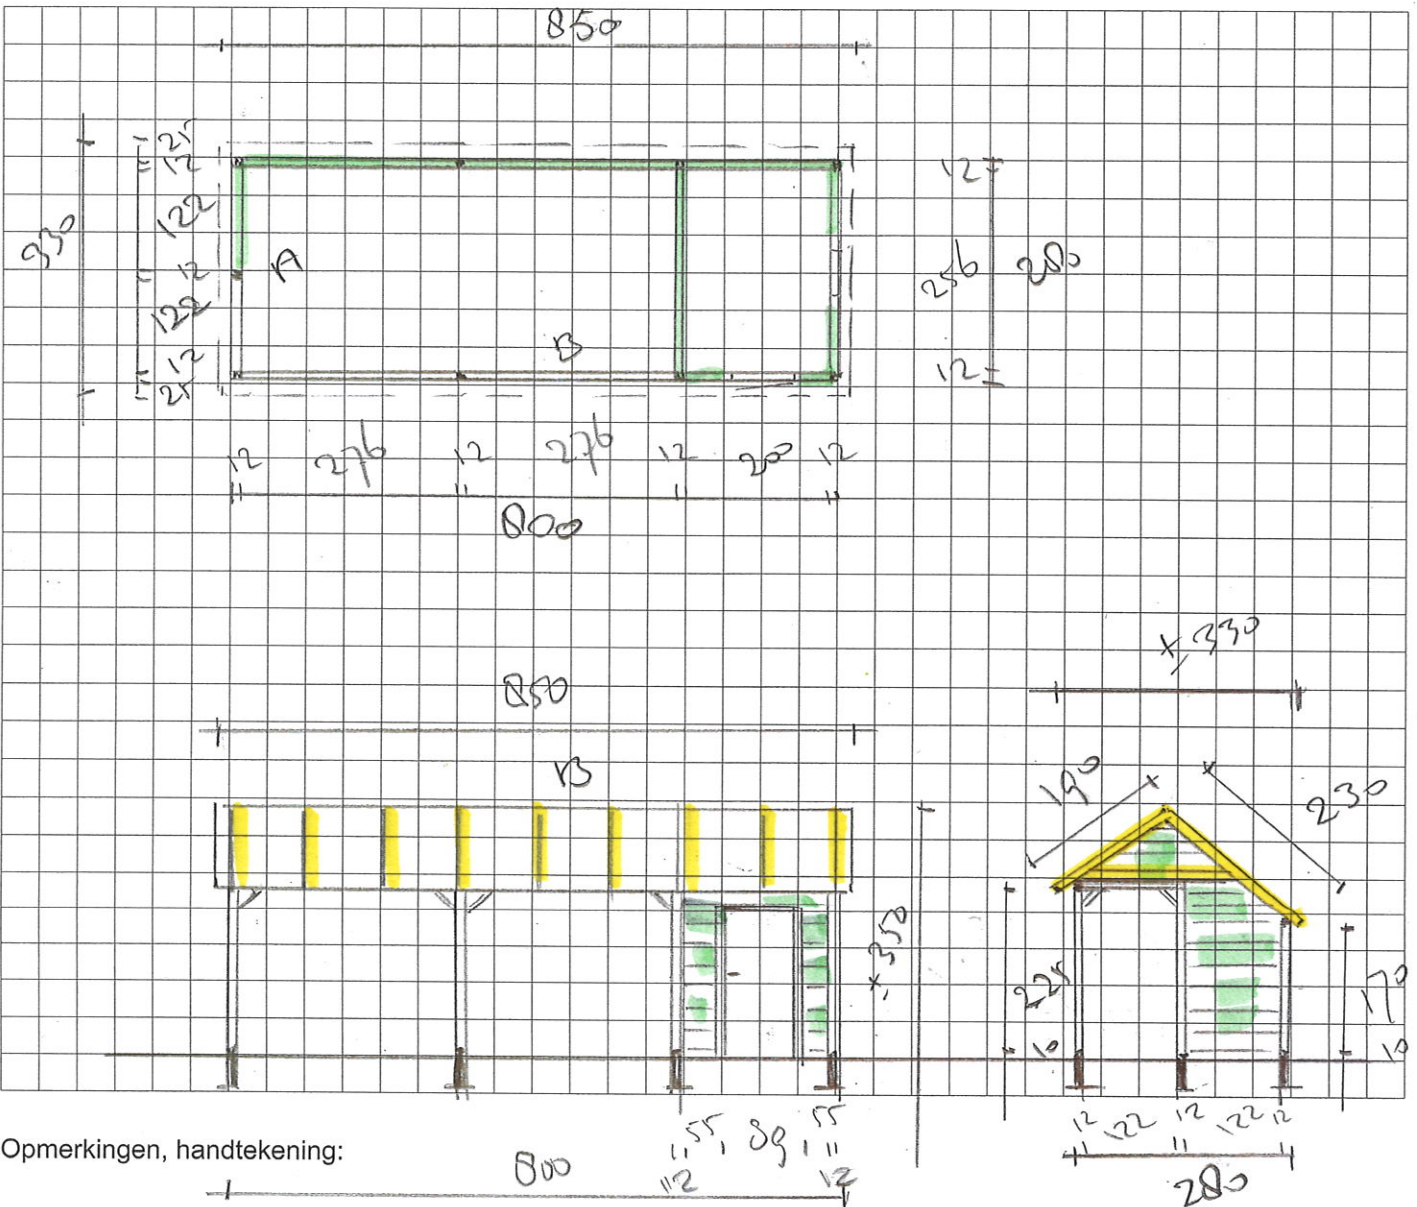

Opmerkingen, handtekening:

800
11 55 89 55
12 12 12 12
 Wanden enkelwandig
 Spant