



Offertebon

J.P. Broekhovenstraat 25

8081 HB Elburg

Tel. 0525 - 68 06 74

info@stange-elburg.nl

Datum:

Naam:

Schets verande


Adres:

650 x 400 cm


Postcode en woonplaats:

Telefoonnummer:

Schaal 1:100

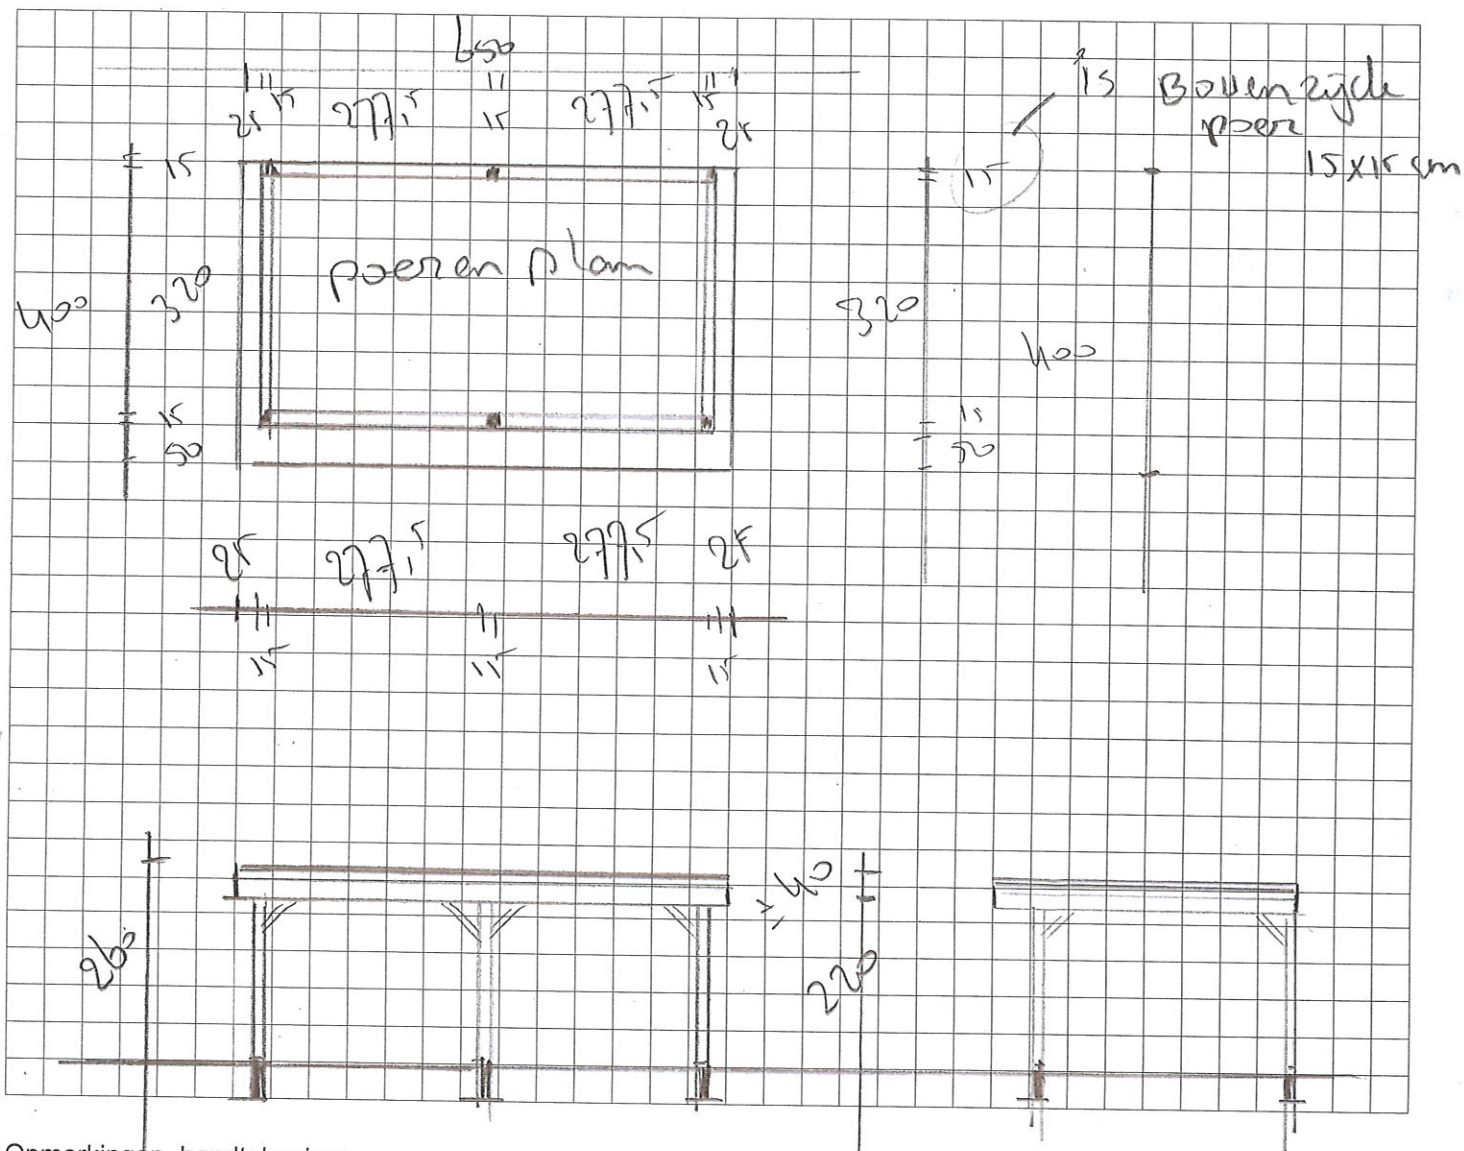

Opmerkingen, handtekening:

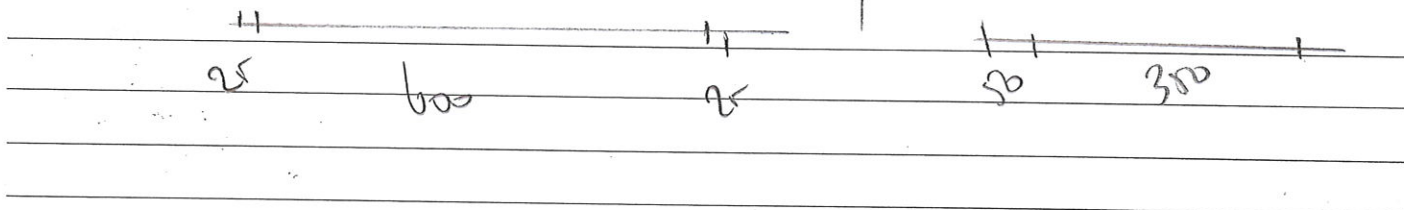

Algemene leverings- en betalingsvoorwaarden staan op onze website vermeld.


Goederen worden uitsluitend afgeleverd bij contante betalingen. KvK inschrijfnummer: 08069159 - BTW nummer 8004 32241B024210



Offertebon

J.P. Broekhovenstraat 25 / Zuidersluisweg 44
8081 HB Elburg / 8242 RC Lelystad
Tel. 0525 - 68 06 74
info@stange-elburg.nl
IBAN: NL80 SNSB 0968 5716 54

Datum: _____
Naam: opbouw hulp
Adres: Veranda
Postcode en woonplaats: _____
Telefoonnummer: _____ Schaal 1:10

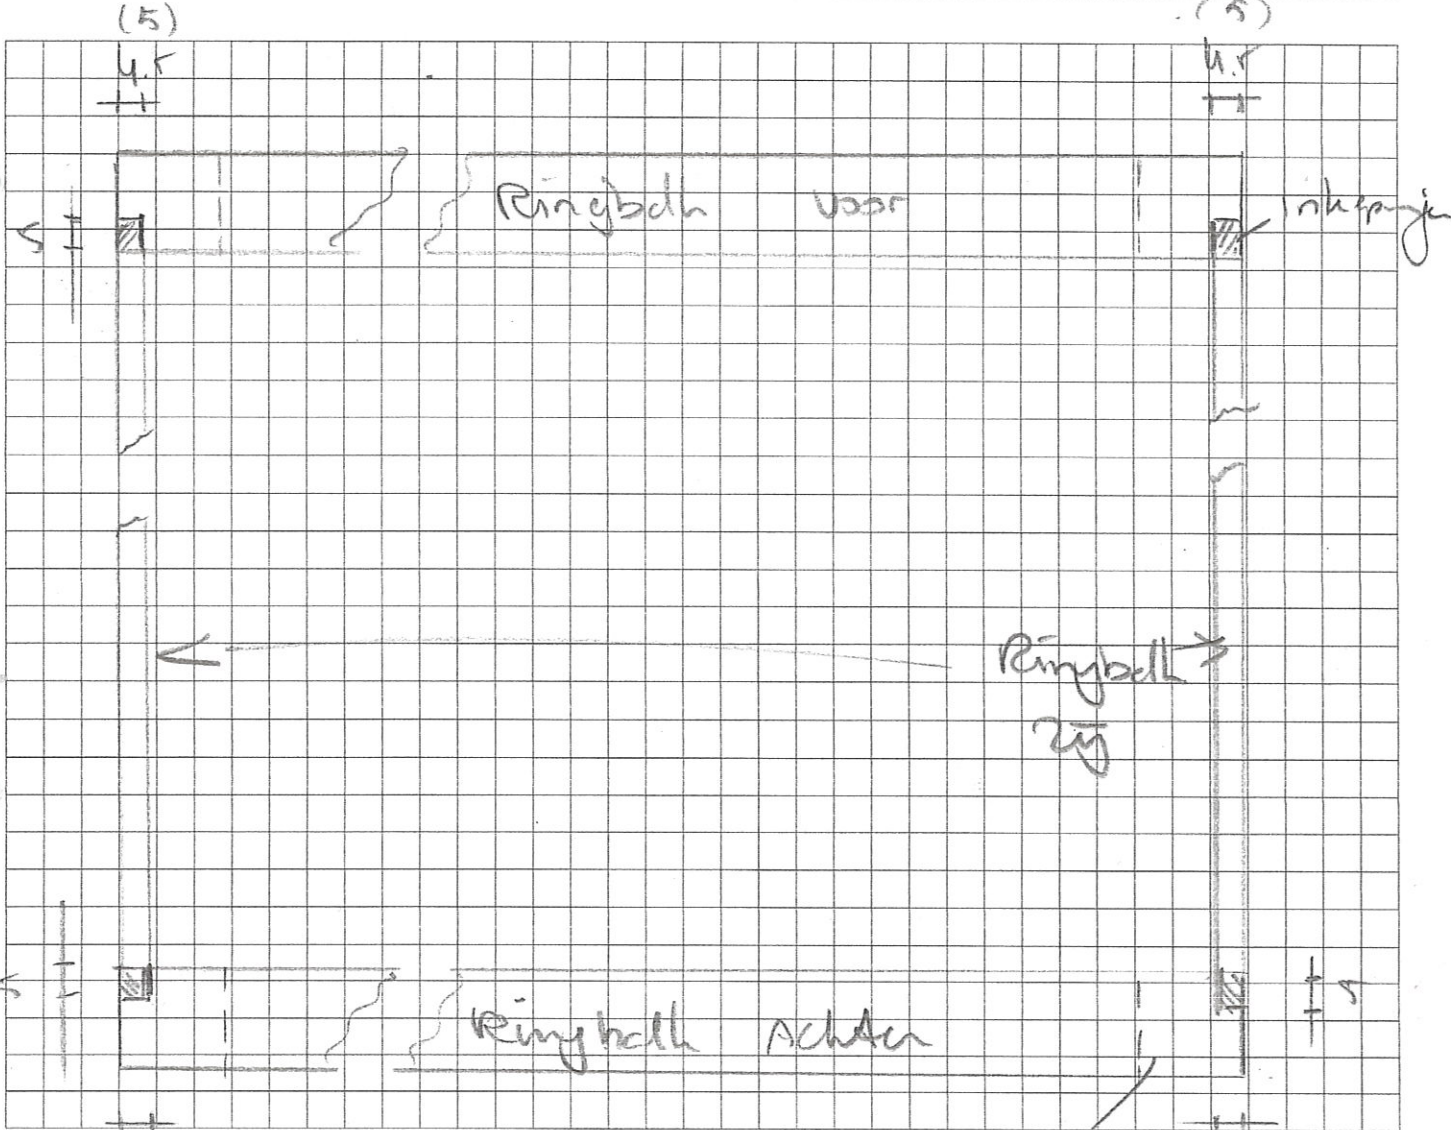

Opmerkingen, handtekening: _____
