


Datum: _____
 Naam: Kasschuur met inpanelige schuur
 Adres: 800 x 400 cm website
 Postcode en woonplaats: _____
 Telefoonnummer: School 1.600

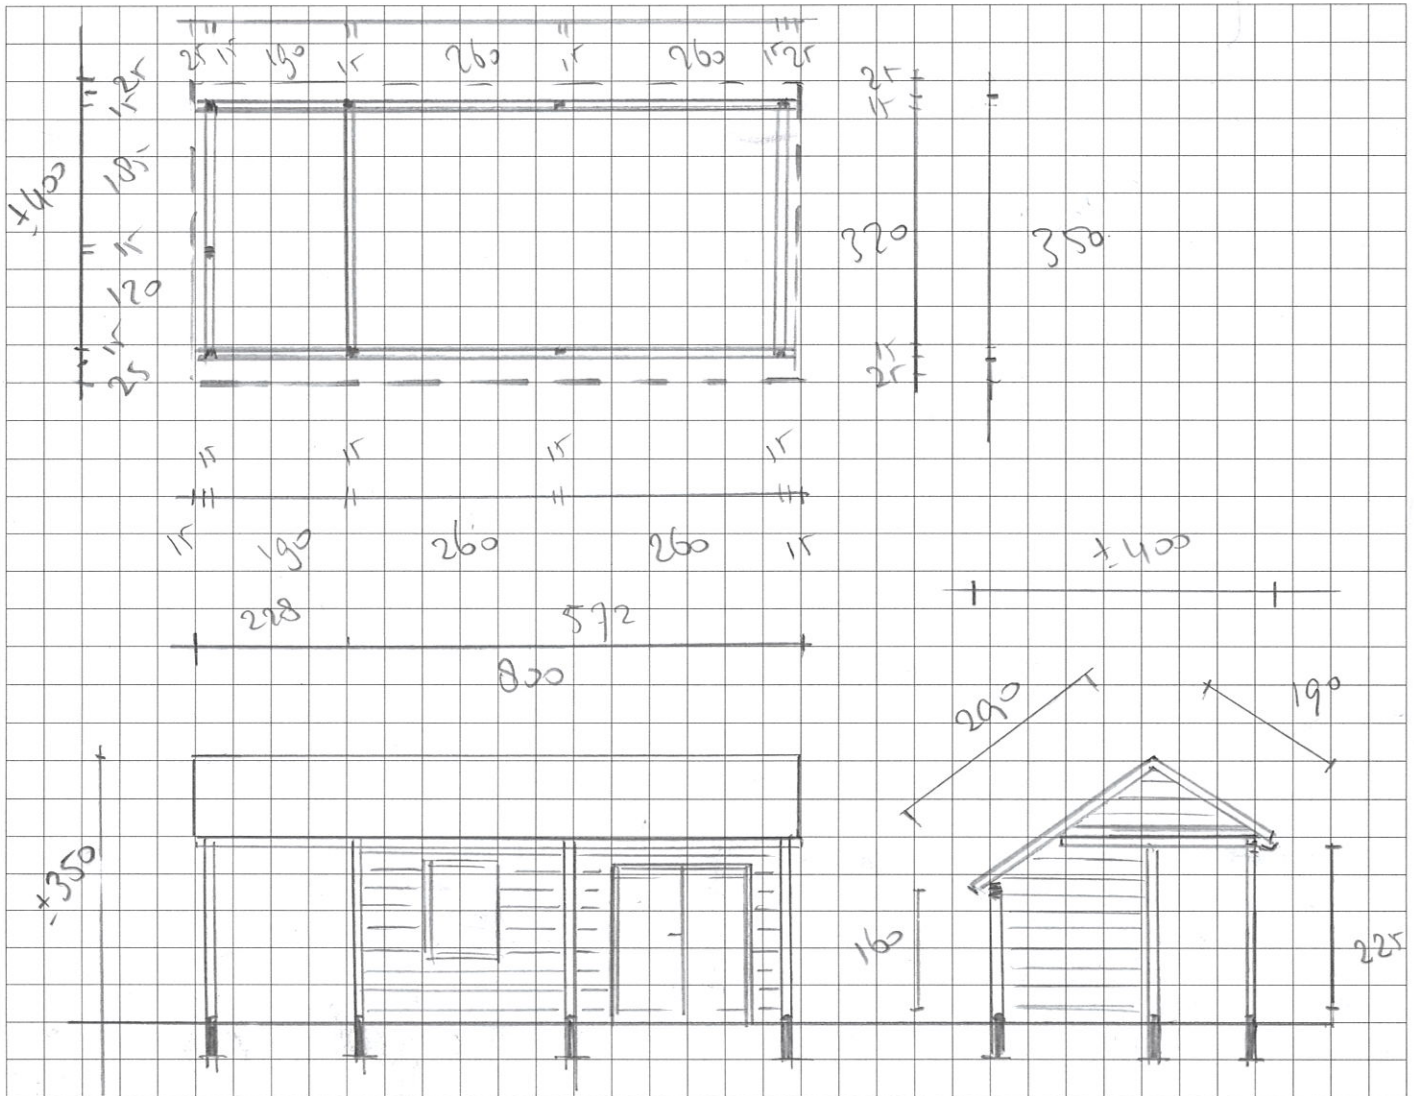


Opmerkingen, handtekening:



Offertebon

J.P. Broekhovenstraat 25
 8081 HB Elburg
 Tel. 0525 - 68 06 74
 info@stange-elburg.nl

Datum: _____
 Naam: Karsschuur met inpandige schuur
 Adres: 800 x 400 cm website
 Postcode en woonplaats: _____
 Telefoonnummer: Schiedal 1:600

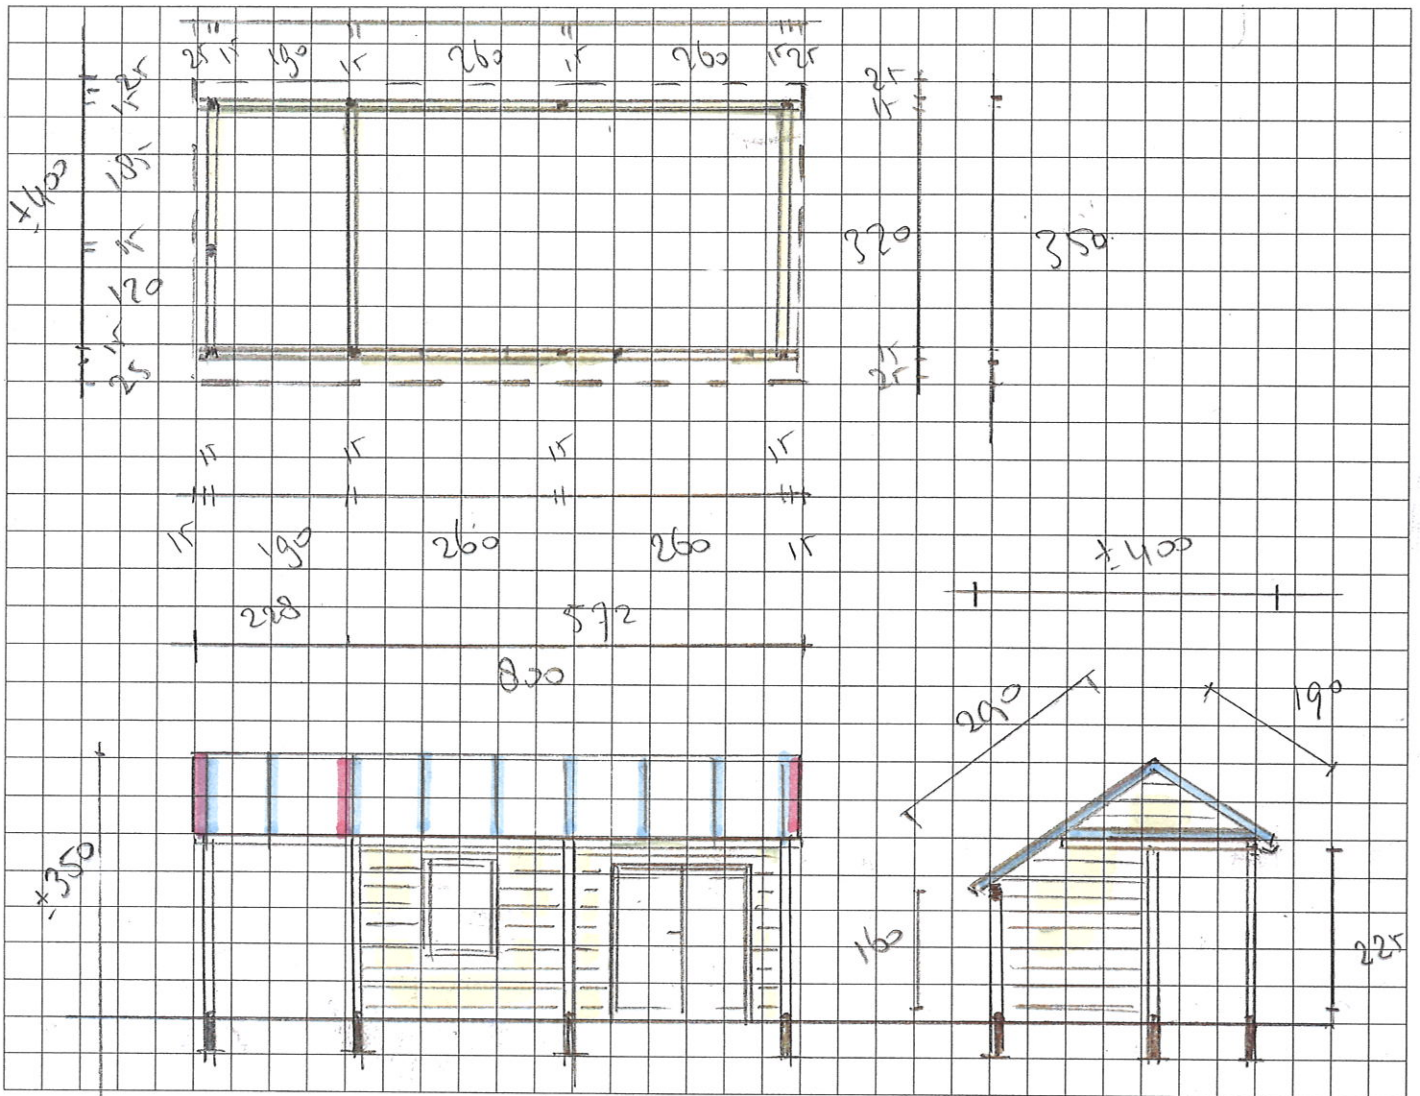

Opmerkingen, handtekening:

- Spanden 9x
- Bekleede Spanden 3x
- Wanden Zwarte pot deksel enklewandij