




Offertebon

J.P. Broekhovenstraat 25 / Zuidersluisweg 44
 8081 HB Elburg / 8242 RC Lelystad
 Tel. 0525 - 68 06 74
 info@stange-elburg.nl
 IBAN: NL80 SNSB 0968 5716 54

Datum: Dinsdag 22 oktober
 Naam: Oostenstele
 Adres: 975309 debaarsche
 Postcode en woonplaats:
 Telefoonnummer: schil 1:50
overgang veranda / schil dal

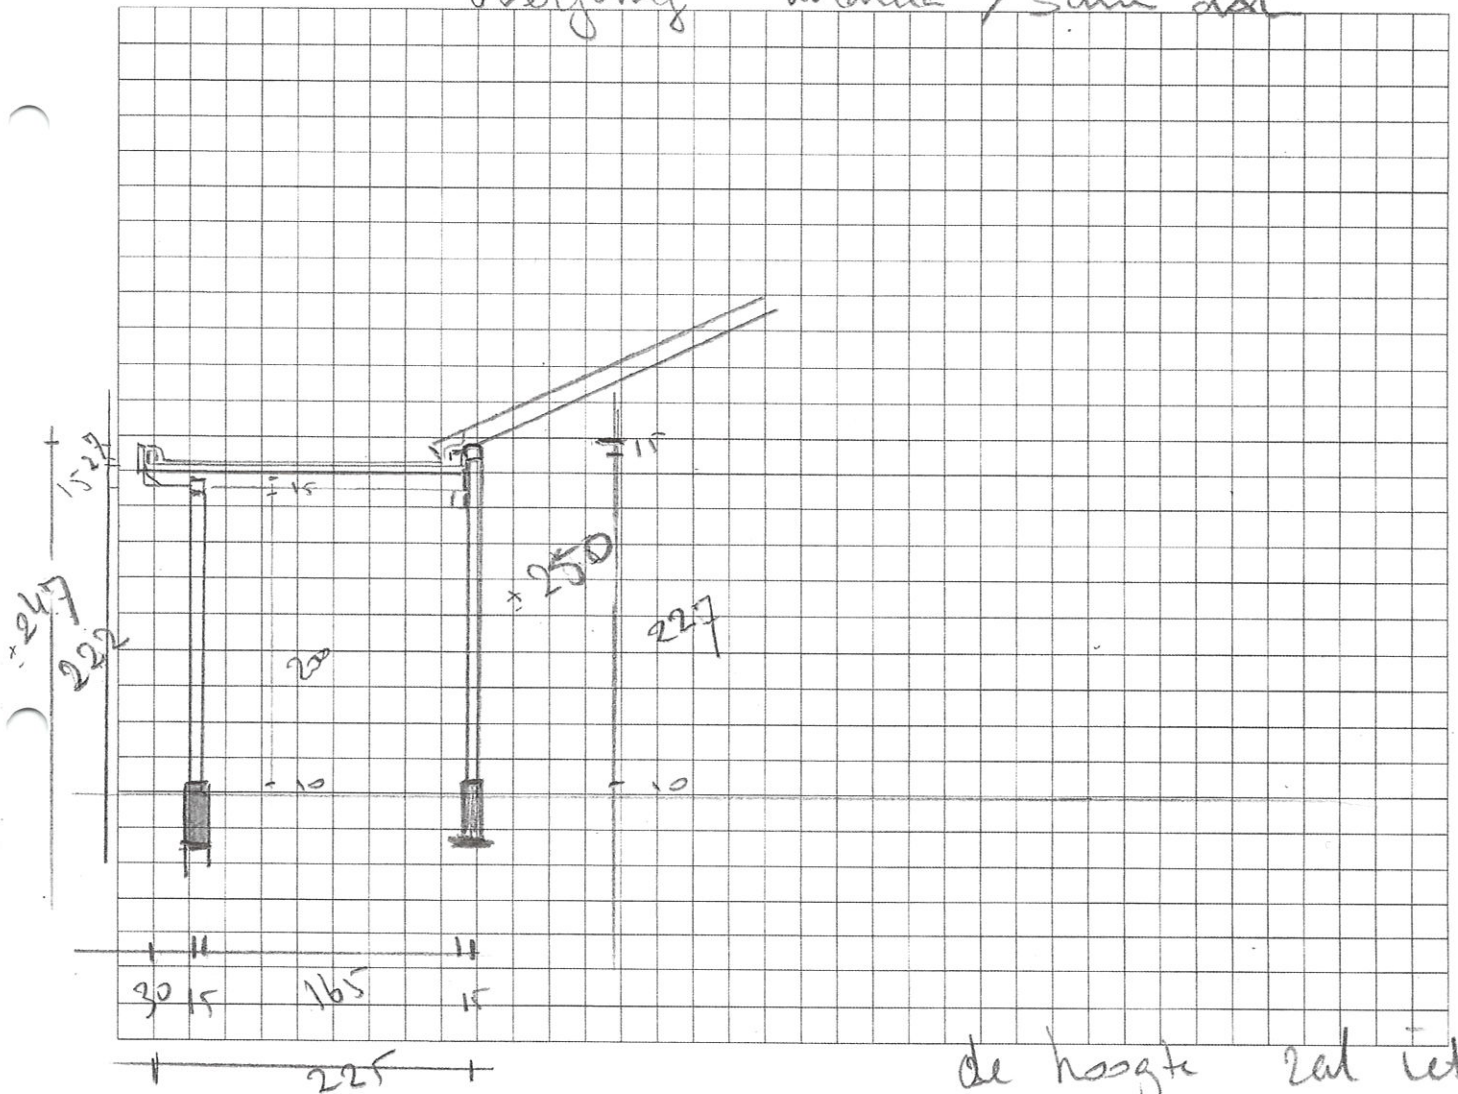

Opmerkingen, handtekening:

de hoogte zal iets
 lager worden ds opch
 eerste schets
 de deure zijn 221 cm
 hoog

Algemene leverings- en betalingsvoorwaarden staan op onze website vermeld.

Goederen worden uitsluitend afgeleverd bij contante betalingen. KvK inschrijffnummer: 08069159 - BTW nummer 8004 32241B024210




Offertebon

J.P. Broekhovenstraat 25 / Zuidersluisweg 44
 8081 HB Elburg / 8242 RC Lelystad
 Tel. 0525 - 68 06 74
 info@stange-elburg.nl
 IBAN: NL80 SNSB 0968 5716 54

II

Datum: _____
 Naam: _____
 Adres: _____
 Postcode en woonplaats: _____
 Telefoonnummer: _____

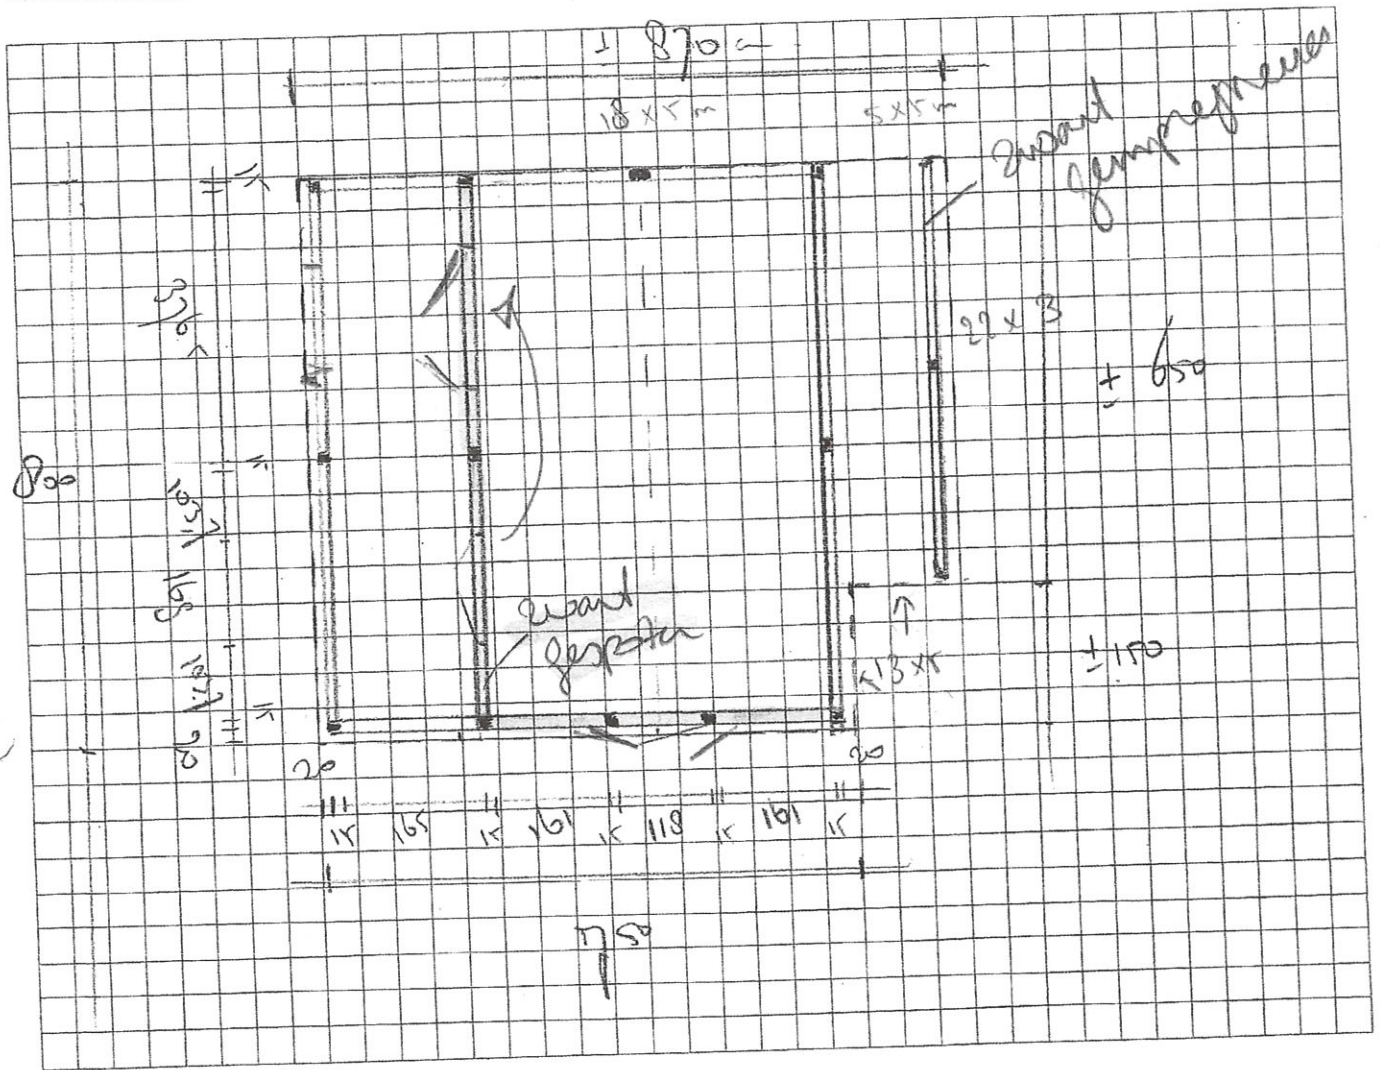

Opmerkingen, handtekening: _____

Algemene leverings- en betalingsvoorwaarden staan op onze website vermeld.
 Goederen worden uitsluitend afgeleverd bij contante betalingen. KvK inschrijfnummer: 08069159 - BTW nummer 8004 32241B02421

